


Ablauf in Höhe  
von 150 mm FFB

Ablauf in Höhe  
von 150 mm FFB

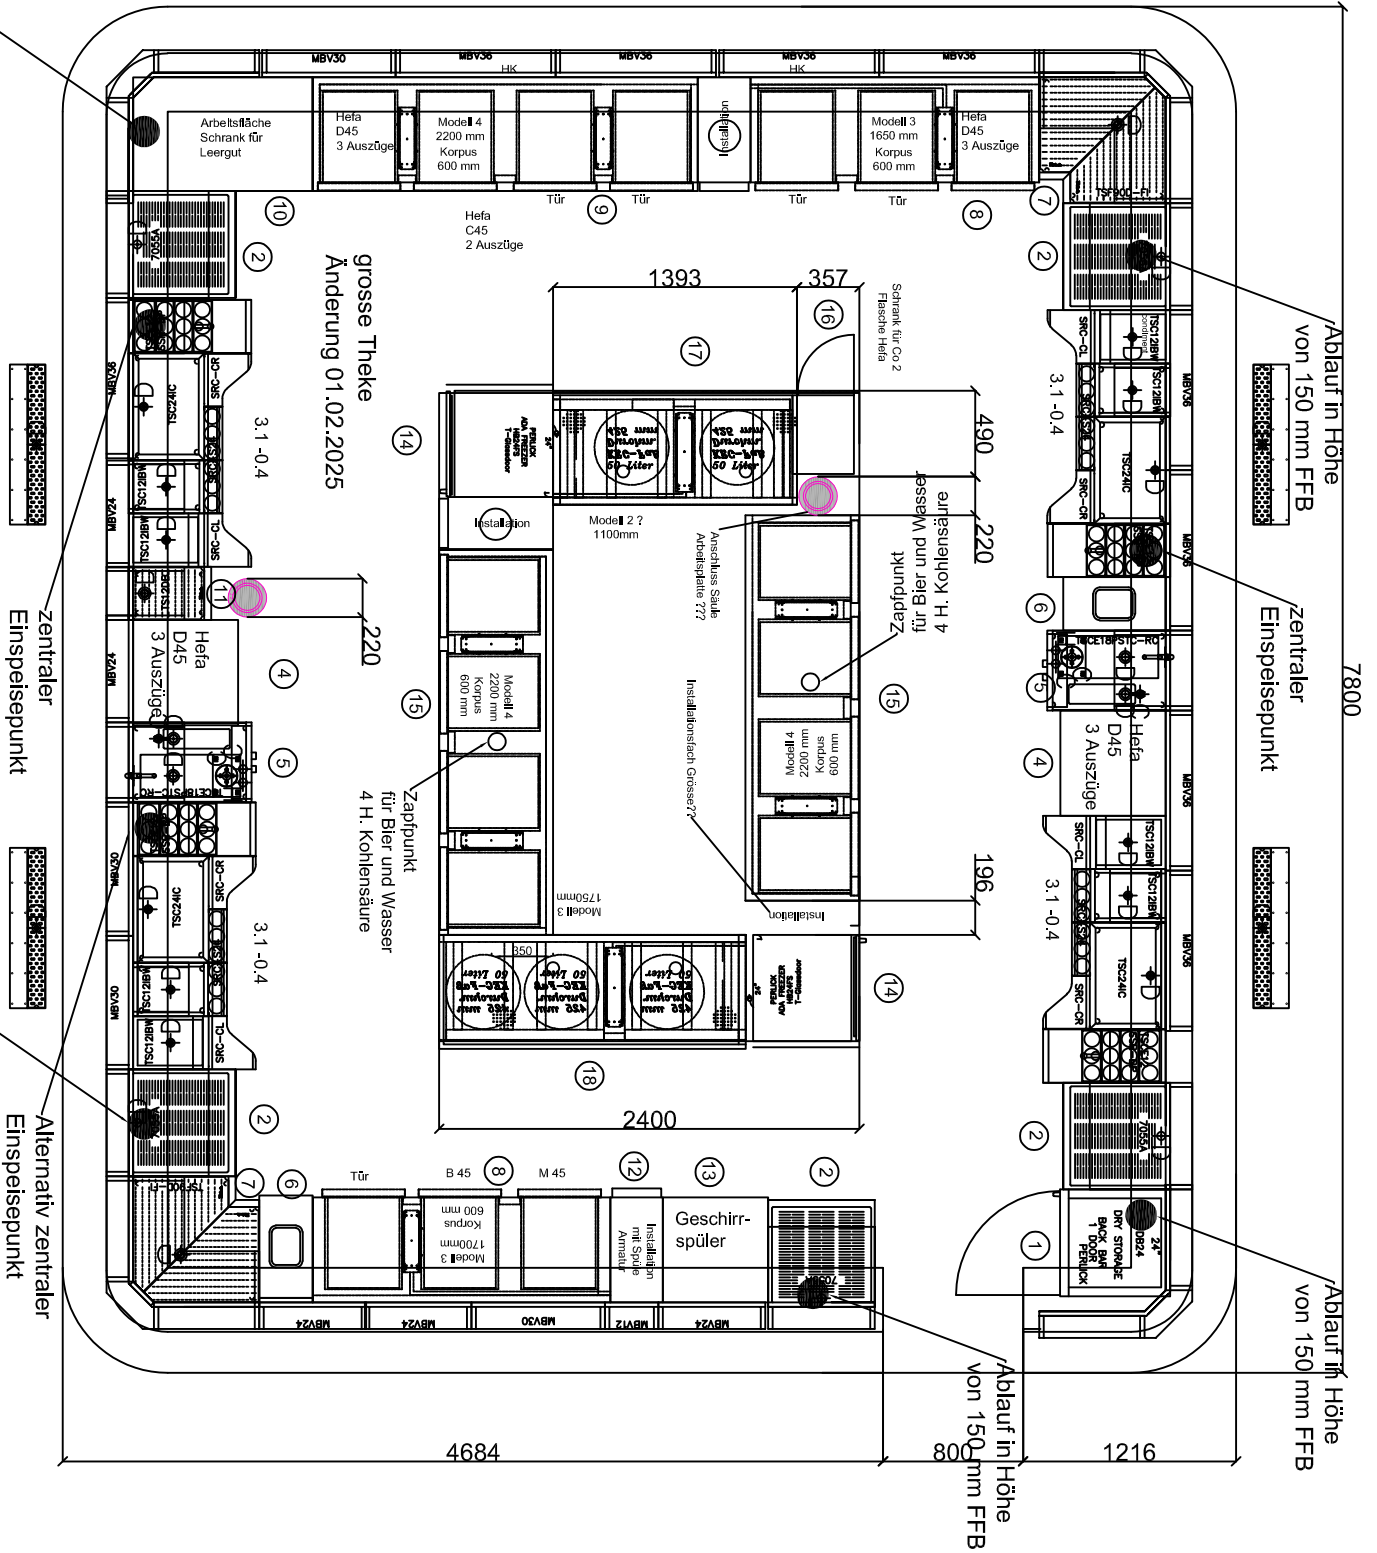

zentraler  
Einspeisepunkt

Alternativ zentraler  
Einspeisepunkt

Ablauf in Höhe  
von 150 mm FFB

zentraler  
Einspeisepunkt

Ablauf in Höhe  
von 150 mm FFB

7800

Ablauf in Höhe  
von 150 mm FFB

4684

1216

Ablauf in Höhe  
von 150 mm FFB

2400

1393

357

196

490

220

220

3.1-0.4

3.1-0.4

2

4

5

2

7

6

2

10

2

3.1-0.4

11

4

3.1-0.4

2

7

6

2

2

